


294

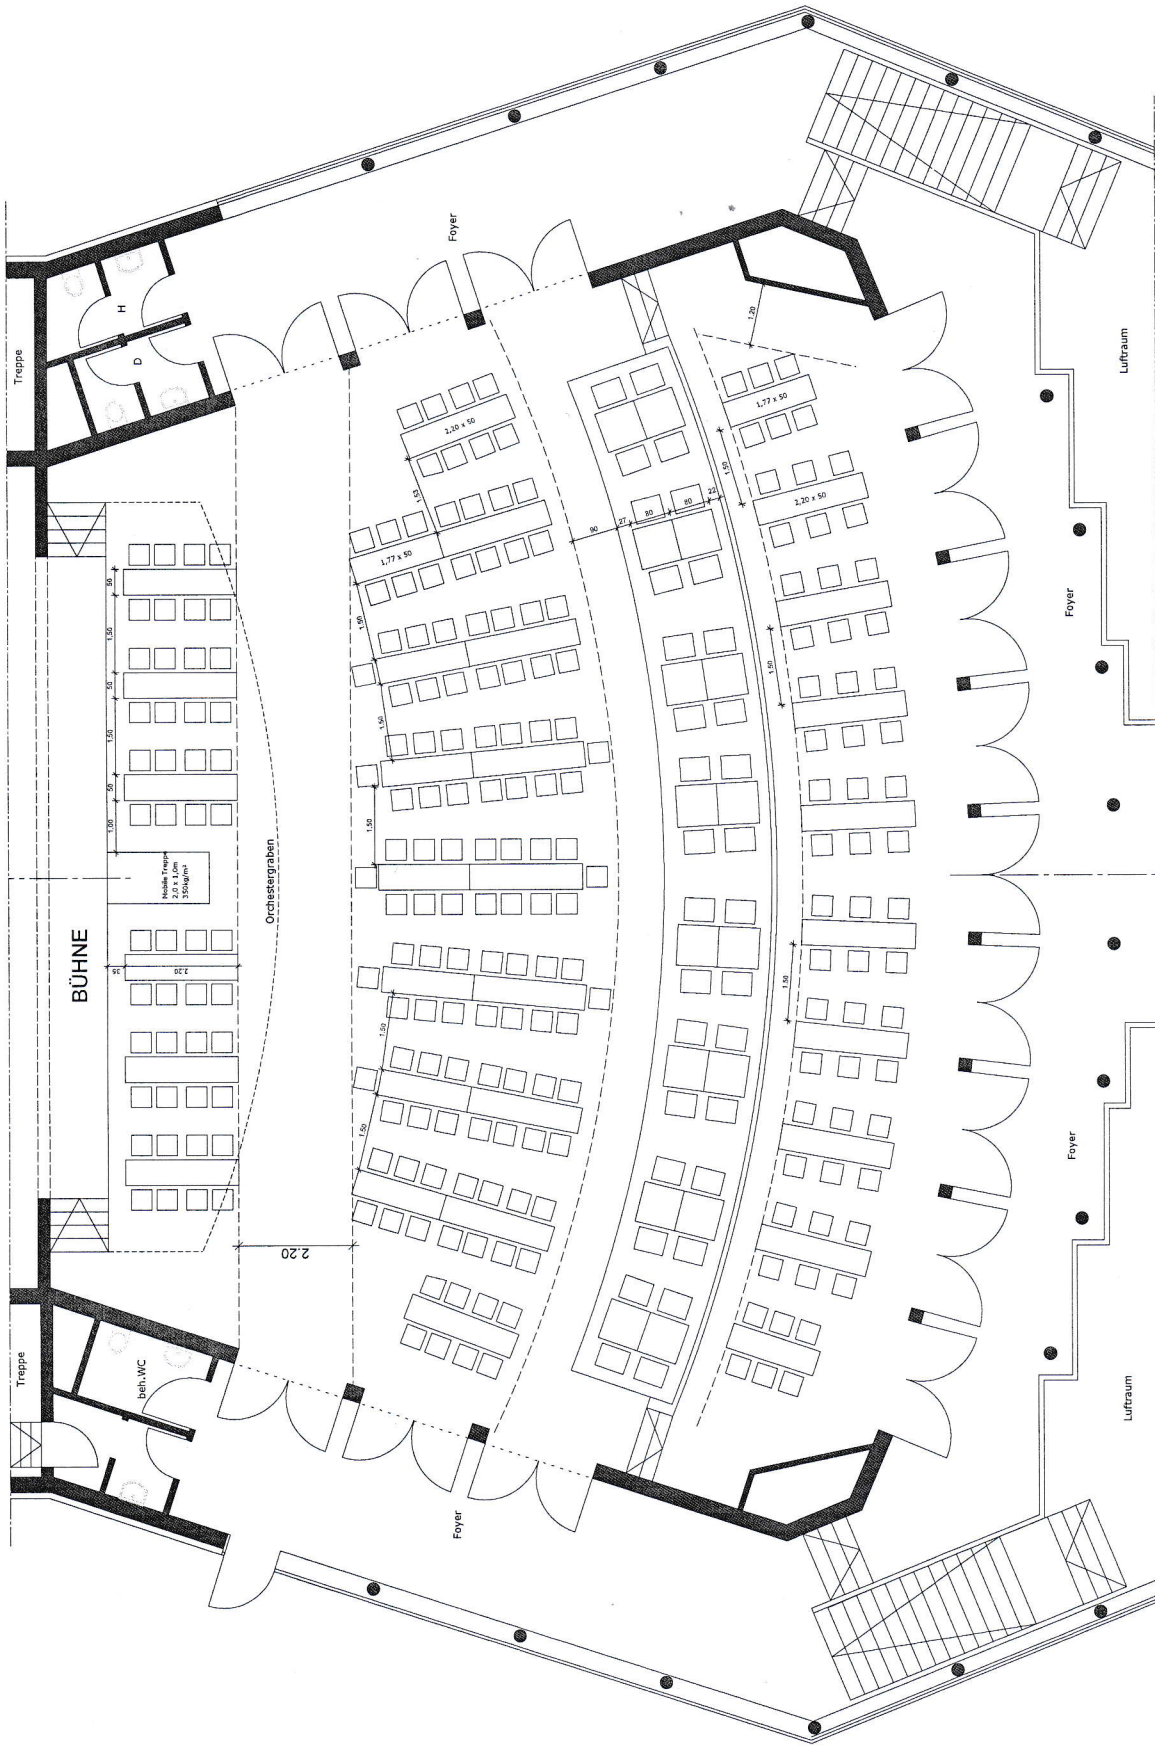

SAAL

AULAPLAN mit Bierbänken  
Karnevalsbestuhlung